




Plan Local d'Urbanisme Commune de Yenne



Document graphique du règlement

PLAN N°2 / 2	ELABORATION	MODIFICATIONS	REVISIONS
ECHELLE 1/5000			

Elaboré par : **URFOSIG**
 Rédigé par : **URFOSIG**
 Date : **2019**
 Révisé par : **URFOSIG**
 Date : **2019**

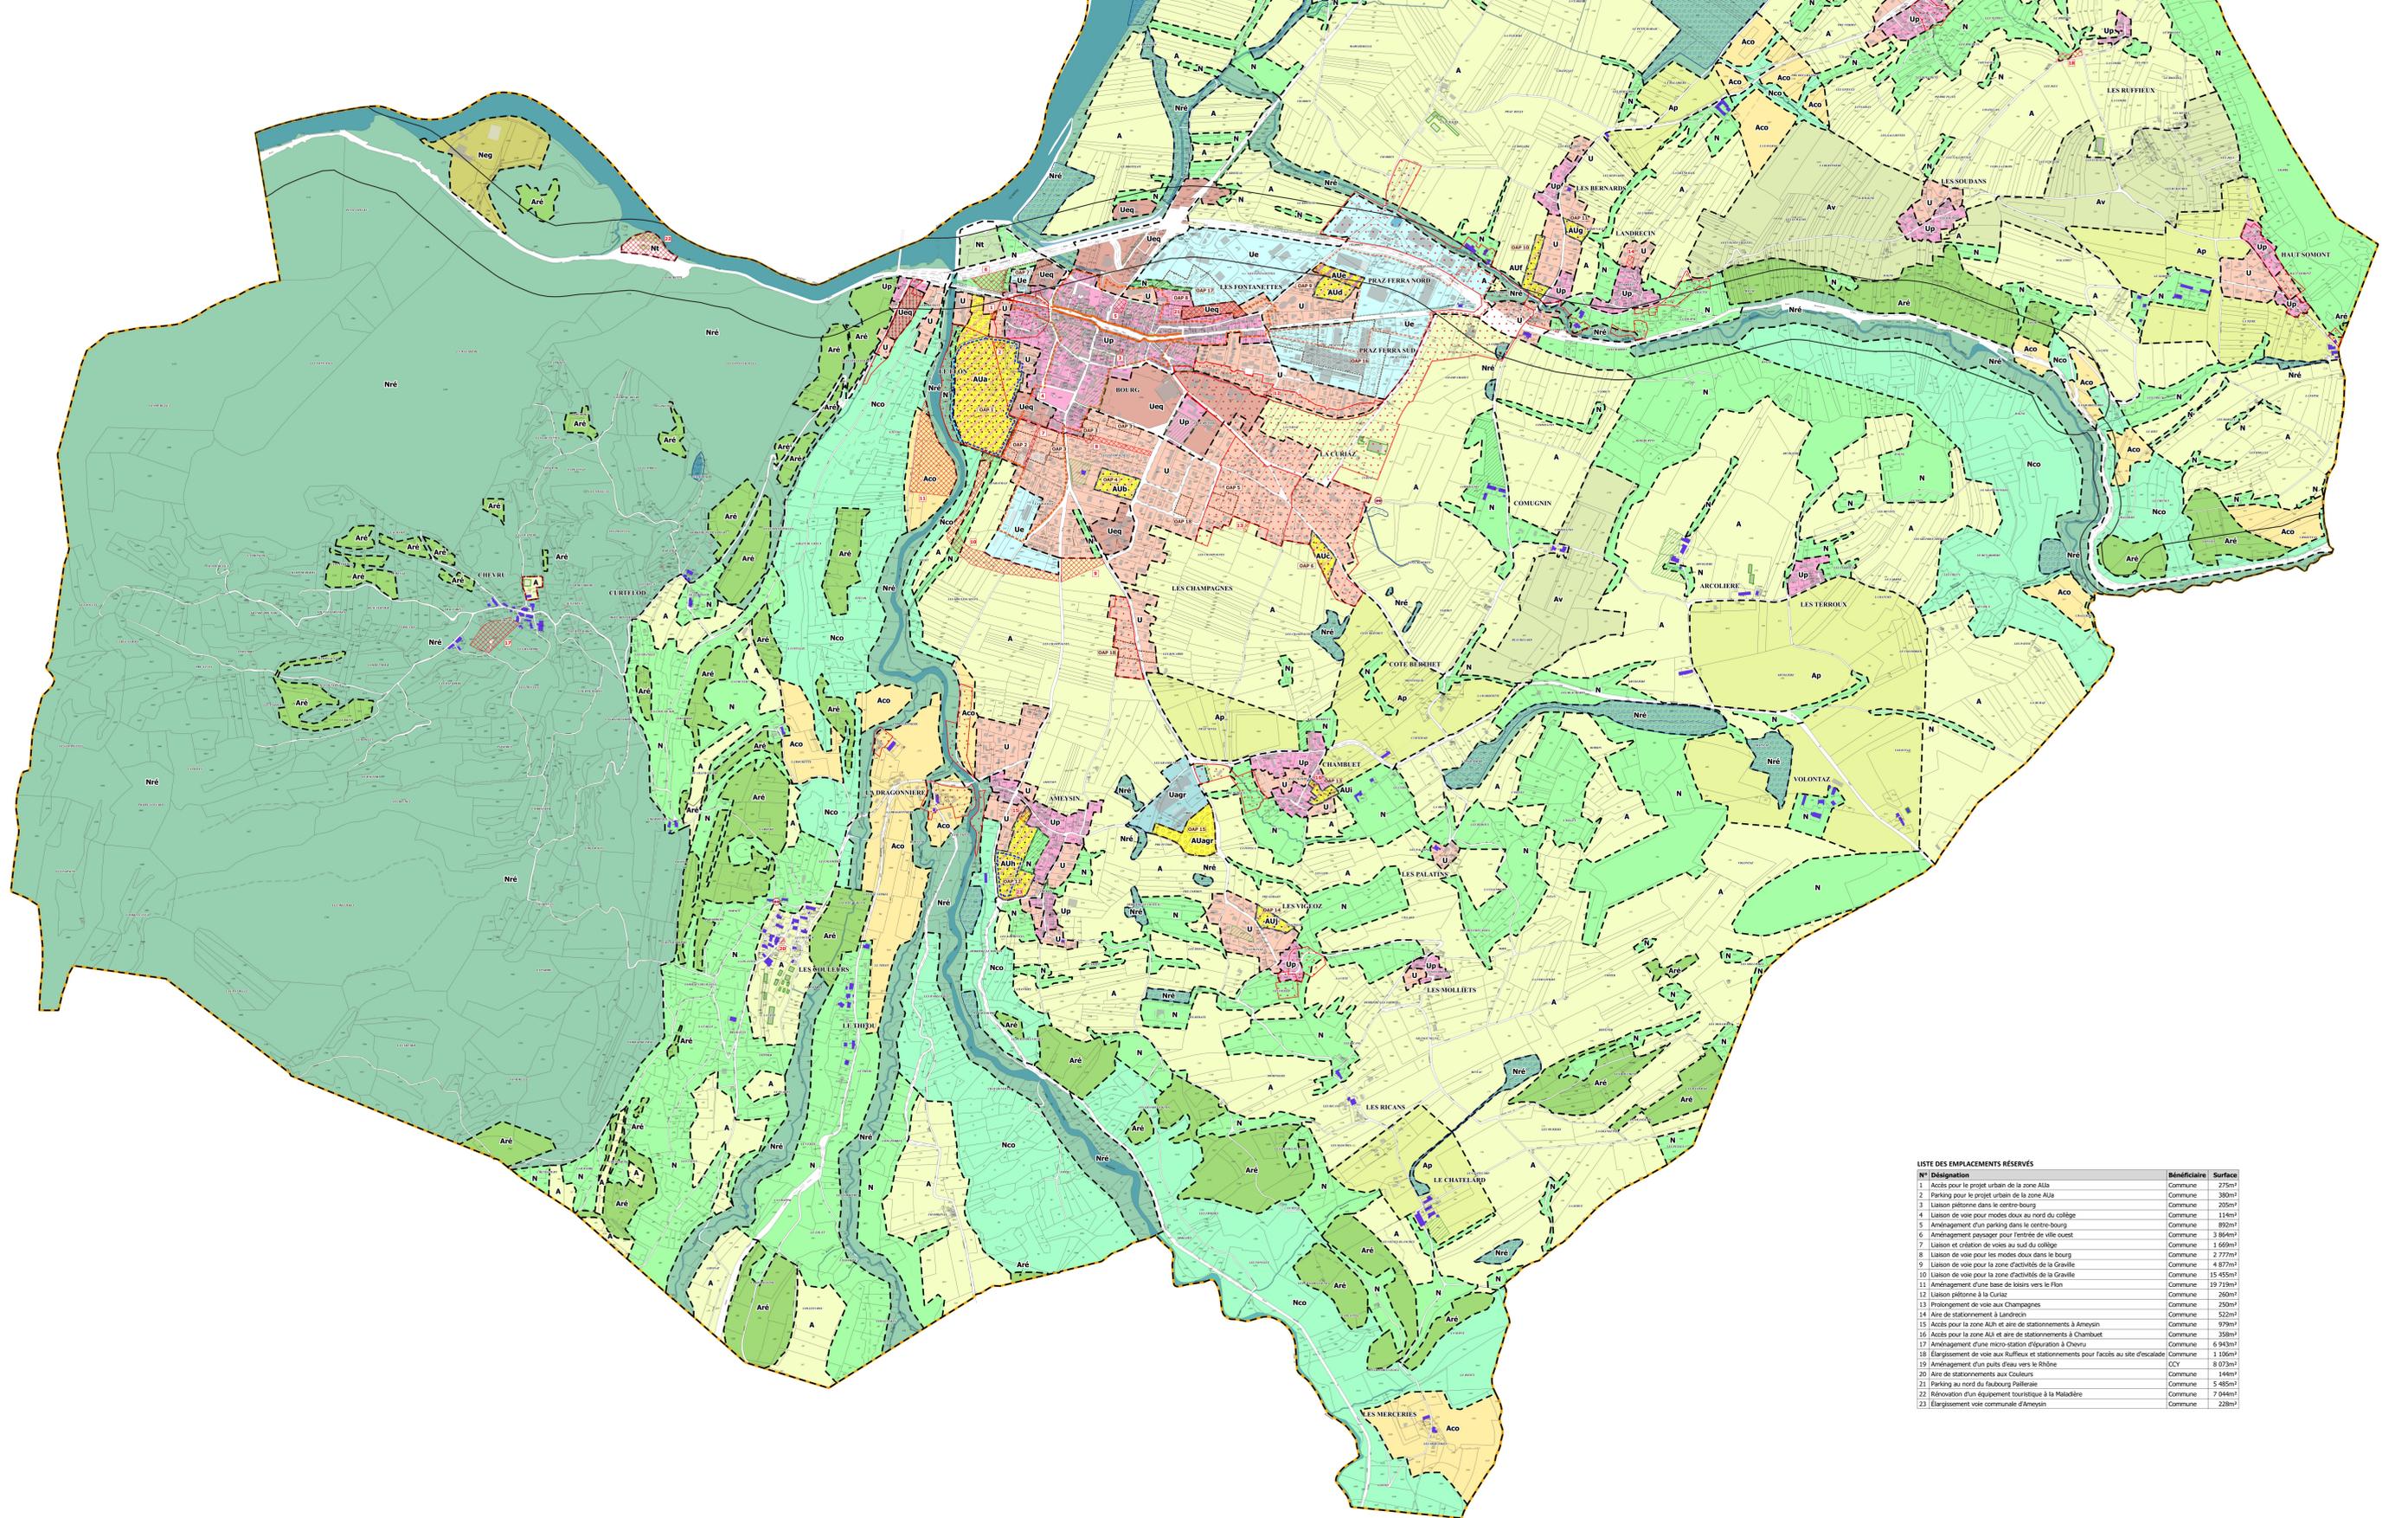

Consulter et respecter le PPRI annexé au PLU

- Légende**
- Zones urbaines**
 - Zone urbaine
 - Zone urbaine patrimoniale
 - Zone urbaine équipements
 - Zone urbaine activités
 - Zone urbaine activités agroalimentaires
 - Zones à urbaniser**
 - Zone à urbaniser pour l'habitat principalement
 - Zone à urbaniser pour les activités agroalimentaires
 - Zone à urbaniser pour les activités
 - Zones agricoles**
 - Zone agricole
 - Zone agricole paysagère
 - Zone agricole de vignoble
 - Zone agricole de continuité écologique
 - Zone agricole de réservoir de biodiversité (pelouses sèches)
 - Zones naturelles**
 - Zone naturelle
 - Zone naturelle touristique
 - Zone naturelle économique granulats et béton
 - Zone naturelle de continuité écologique
 - Zone naturelle de réservoir de biodiversité
 - Autres éléments graphiques**
 - STECAL
 - Zone humide
 - Risques naturels : consulter le PIZ
 - Emplacement réservé
 - Emplacement réservé
 - Servitude de mixité sociale
 - Orientations d'Aménagement et de Programmation (OAP)
 - Trame assainissement collectif, attente des travaux de la STEP
 - Espace boisé classé
 - Éléments paysagers à protéger au titre de l'article L.151-19 du code de l'urbanisme
 - Bâti à protéger au titre de l'article L.151-19 du code de l'urbanisme
 - Linéaire commercial
 - ZACom 1
 - ZACom 2
 - Zone de bruit due à la RD1504
 - Autorisation de changement de destination
 - Bâtiment agricole
 - Bâti nouveau non cadastré

LISTE DES EMPLACEMENTS RÉSERVÉS

N°	Désignation	Bénéficiaire	Surface
1	Accès pour le projet urbain de la zone Alla	Commune	275m ²
2	Parking pour le projet urbain de la zone Alla	Commune	380m ²
3	Liaison piétonne dans le centre-bourg	Commune	205m ²
4	Liaison de voie pour modes doux au nord du collège	Commune	114m ²
5	Aménagement d'un parking dans le centre-bourg	Commune	892m ²
6	Aménagement paysager pour l'espace de ville ouest	Commune	3 964m ²
7	Liaison et création de voies au sud du collège	Commune	1 669m ²
8	Liaison de voie pour les modes doux dans le bourg	Commune	2 777m ²
9	Liaison de voie pour la zone d'activités de la Gravelle	Commune	4 877m ²
10	Liaison de voie pour la zone d'activités de la Gravelle	Commune	15 455m ²
11	Aménagement d'une base de loisirs vers le Flon	Commune	19 719m ²
12	Liaison piétonne à la Curze	Commune	265m ²
13	Pratiquement de voie aux Champagnes	Commune	259m ²
14	Aire de stationnement à Landrechin	Commune	522m ²
15	Accès pour la zone Auh et aire de stationnements à Ameyzin	Commune	979m ²
16	Accès pour la zone Auh et aire de stationnements à Chambuet	Commune	258m ²
17	Aménagement d'une micro-station d'épuration à Chours	Commune	6 943m ²
18	Élargissement de voie aux Ruffieux et stationnements pour accès au site d'escalade	Commune	1 106m ²
19	Aménagement d'un puits d'eau vers le Rhône	CCY	8 073m ²
20	Aire de stationnements aux Couleurs	Commune	144m ²
21	Parking au nord du faubourg Pellerie	Commune	5 485m ²
22	Rénovation d'un équipement touristique à la Maladière	Commune	7 044m ²
23	Élargissement voie communale d'Ameyzin	Commune	228m ²