





# Plan Local d'Urbanisme Commune de Yenne

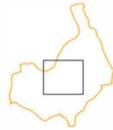

## 4.3 Document graphique du règlement Zonage centre


ZOOM N°1	ELABORATION	MODIFICATIONS	REVISIONS
ECHELLE 1/2500	Approuvé le 10 Mars 2020	Modification Simplifiée n°1 approuvée le 2 octobre 2023	

COORDONNEES: UTM Zone 31T  
 DATUM: NAD 83  
 PROJECTION: UTM  
 UNIT: Mètre  
 ORIENT: Nord

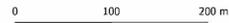

Consulter et respecter le PPRI annexé au PLU

N°	Désignation	Bénéficiaire	Surface
1	Accès pour le projet urbain de la zone Alja	Commune	275m²
2	Parking pour le projet urbain de la zone Alja	Commune	380m²
3	Liaison piétonne dans le centre-bourg	Commune	205m²
4	Liaison de voie pour modes doux au nord du collège	Commune	144m²
6	Aménagement paysager pour l'entrée de ville ouest	Commune	3 864m²
7	Liaison et création de voies au sud du collège	Commune	492m²
8	Liaison de voie pour les modes doux dans le bourg	Commune	2 777m²
9	Liaison de voie pour la zone d'activités de la Graille	Commune	4 877m²
10	Liaison de voie pour la zone d'activités de la Graille	Commune	15 455m²
11	Usage agricole écologique	Commune	19 719m²
13	Prolongement de voie aux Champagnes	Commune	250m²
14	Aire de stationnement à Landrecin	Commune	522m²
15	Accès pour la zone Alja et aire de stationnements à Arneysin	Commune	979m²
16	Accès pour la zone Alja et aire de stationnements à Chambuet	Commune	358m²
17	Aménagement d'une micro-station d'épuration à Cheuru	Commune	6 943m²
18	Élargissement de voie aux Ruffieux et stationnements pour l'accès au site d'escalade	Commune	1 106m²
19	Aménagement d'un puits d'eau vers le Rhône	CCY	8 073m²
20	Aire de stationnements aux Couleurs	Commune	144m²
21	Parking au nord du faubourg Pallierale	Commune	4 324m²
22	Renovation d'un équipement touristique à la Maladière	Commune	7 044m²
23	Élargissement voie communale d'Arneysin	Commune	228m²
24	Voies modes doux pour l'accès au cimetière	Commune	262m²

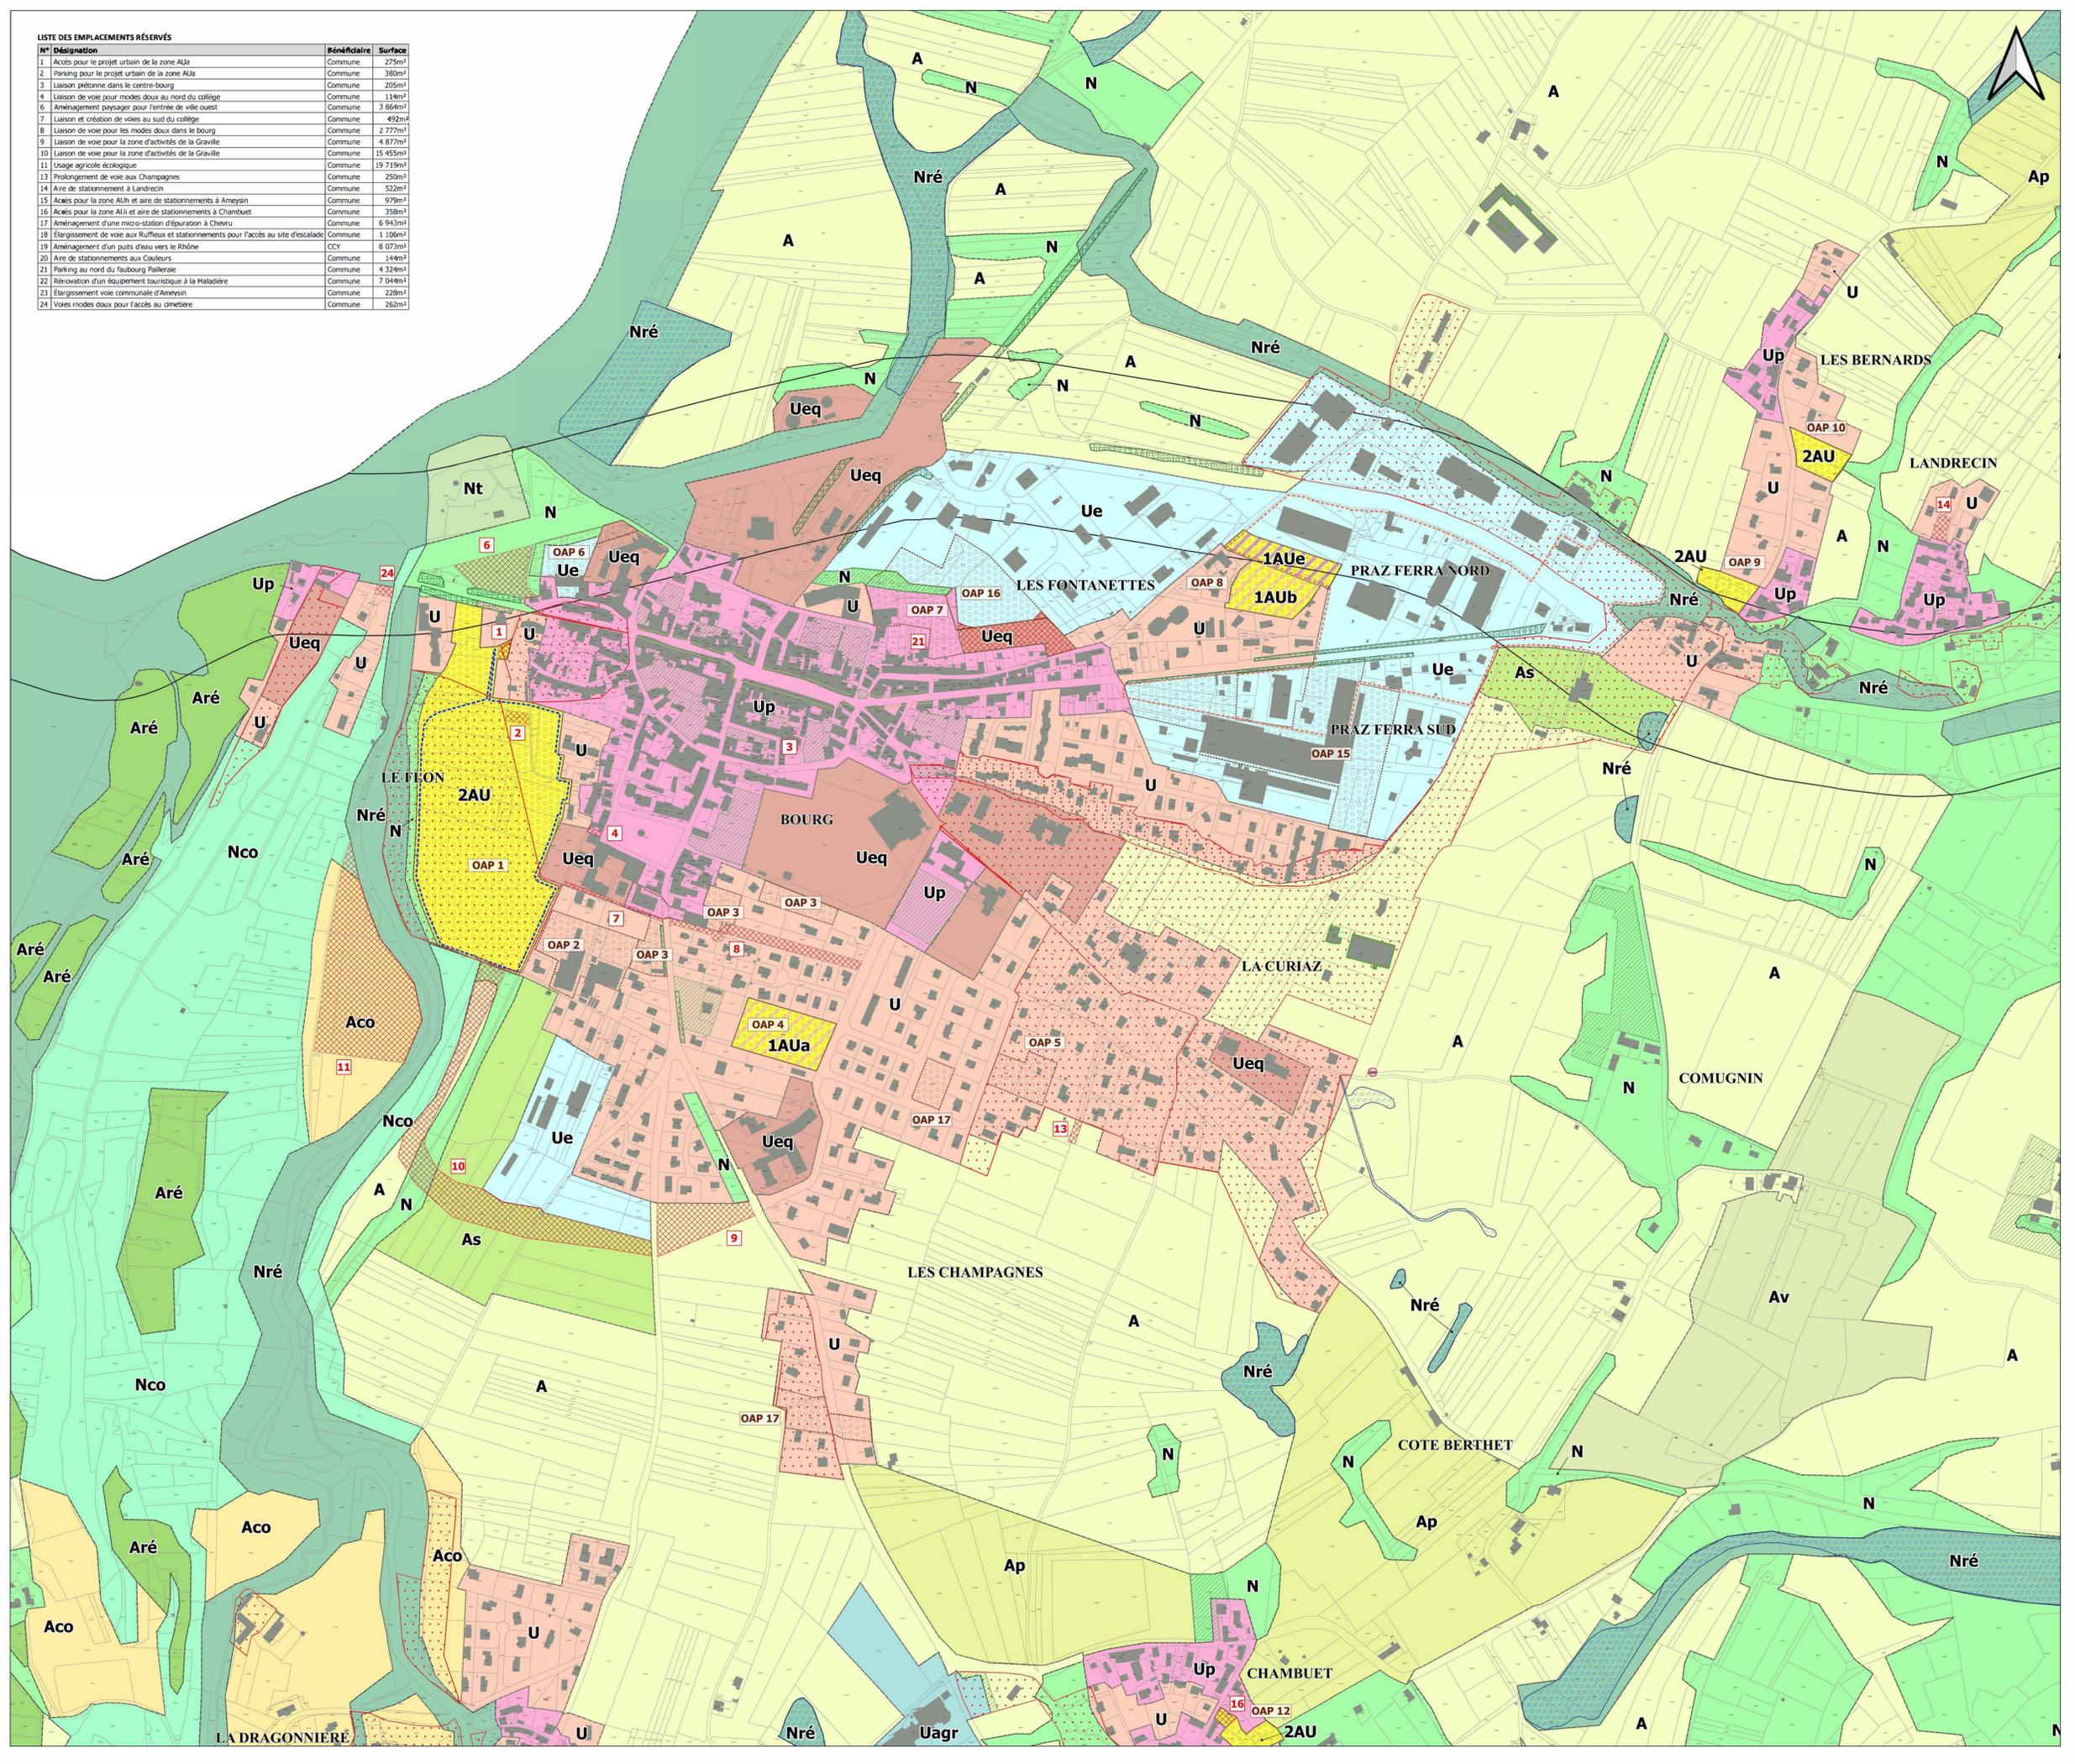

- Légende**
- Zones urbaines**
    - U Zone urbaine
    - Up Zone urbaine patrimoniale
    - Ueq Zone urbaine équipements
    - Ue Zone urbaine d'activités
    - Uagr Zone urbaine d'activités agricoles
  - Zones à urbaniser**
    - 1AUa Zone à urbaniser indiquée pour l'habitat principalement
    - 1AUb Zone à urbaniser indiquée pour l'habitat principalement
    - 1AUc Zone à urbaniser indiquée pour les activités
    - 2AU Zones à urbaniser strictes
  - Zones agricoles**
    - A Zone agricole
    - As Zone agricole stricte
    - Ap Zone agricole paysagère
    - Av Zone agricole de vignoble
    - Aco Zone agricole de continuité écologique
    - Aré Zone agricole de réservoir de biodiversité (pelouses sèches)
  - Zones naturelles**
    - N Zone naturelle
    - Nt Zone naturelle touristique
    - Neg Zone naturelle économique pour les granulats
    - Nco Zone naturelle de continuité écologique
    - Nré Zone naturelle de réservoir de biodiversité
    - Nex Zone naturelle pour les dépôts de matériaux inertes
  - Autres éléments graphiques**
    - STECAL
    - Zone humide
    - Risques naturels : consulter le PIZ
    - Emplacement réservé
    - Servitude de mixité sociale
    - Orientations d'Aménagement et de Programmation (OAP)
    - Espace boisé classé
    - Éléments paysagers à protéger au titre de l'article L.151-19 du code de l'urbanisme
    - Bâti à protéger au titre de l'article L.151-19 du code de l'urbanisme
    - Linéaire commercial
    - ZACom 1
    - ZACom 2
    - Zone de bruit due à la RD1504
    - Autorisation de changement de destination
    - Ligne électrique 63kv
    - Bâtiment agricole
    - Bâti nouveau non cadastré