


**Commune de YENNE**  
**Plan général du réseau d'eau potable**

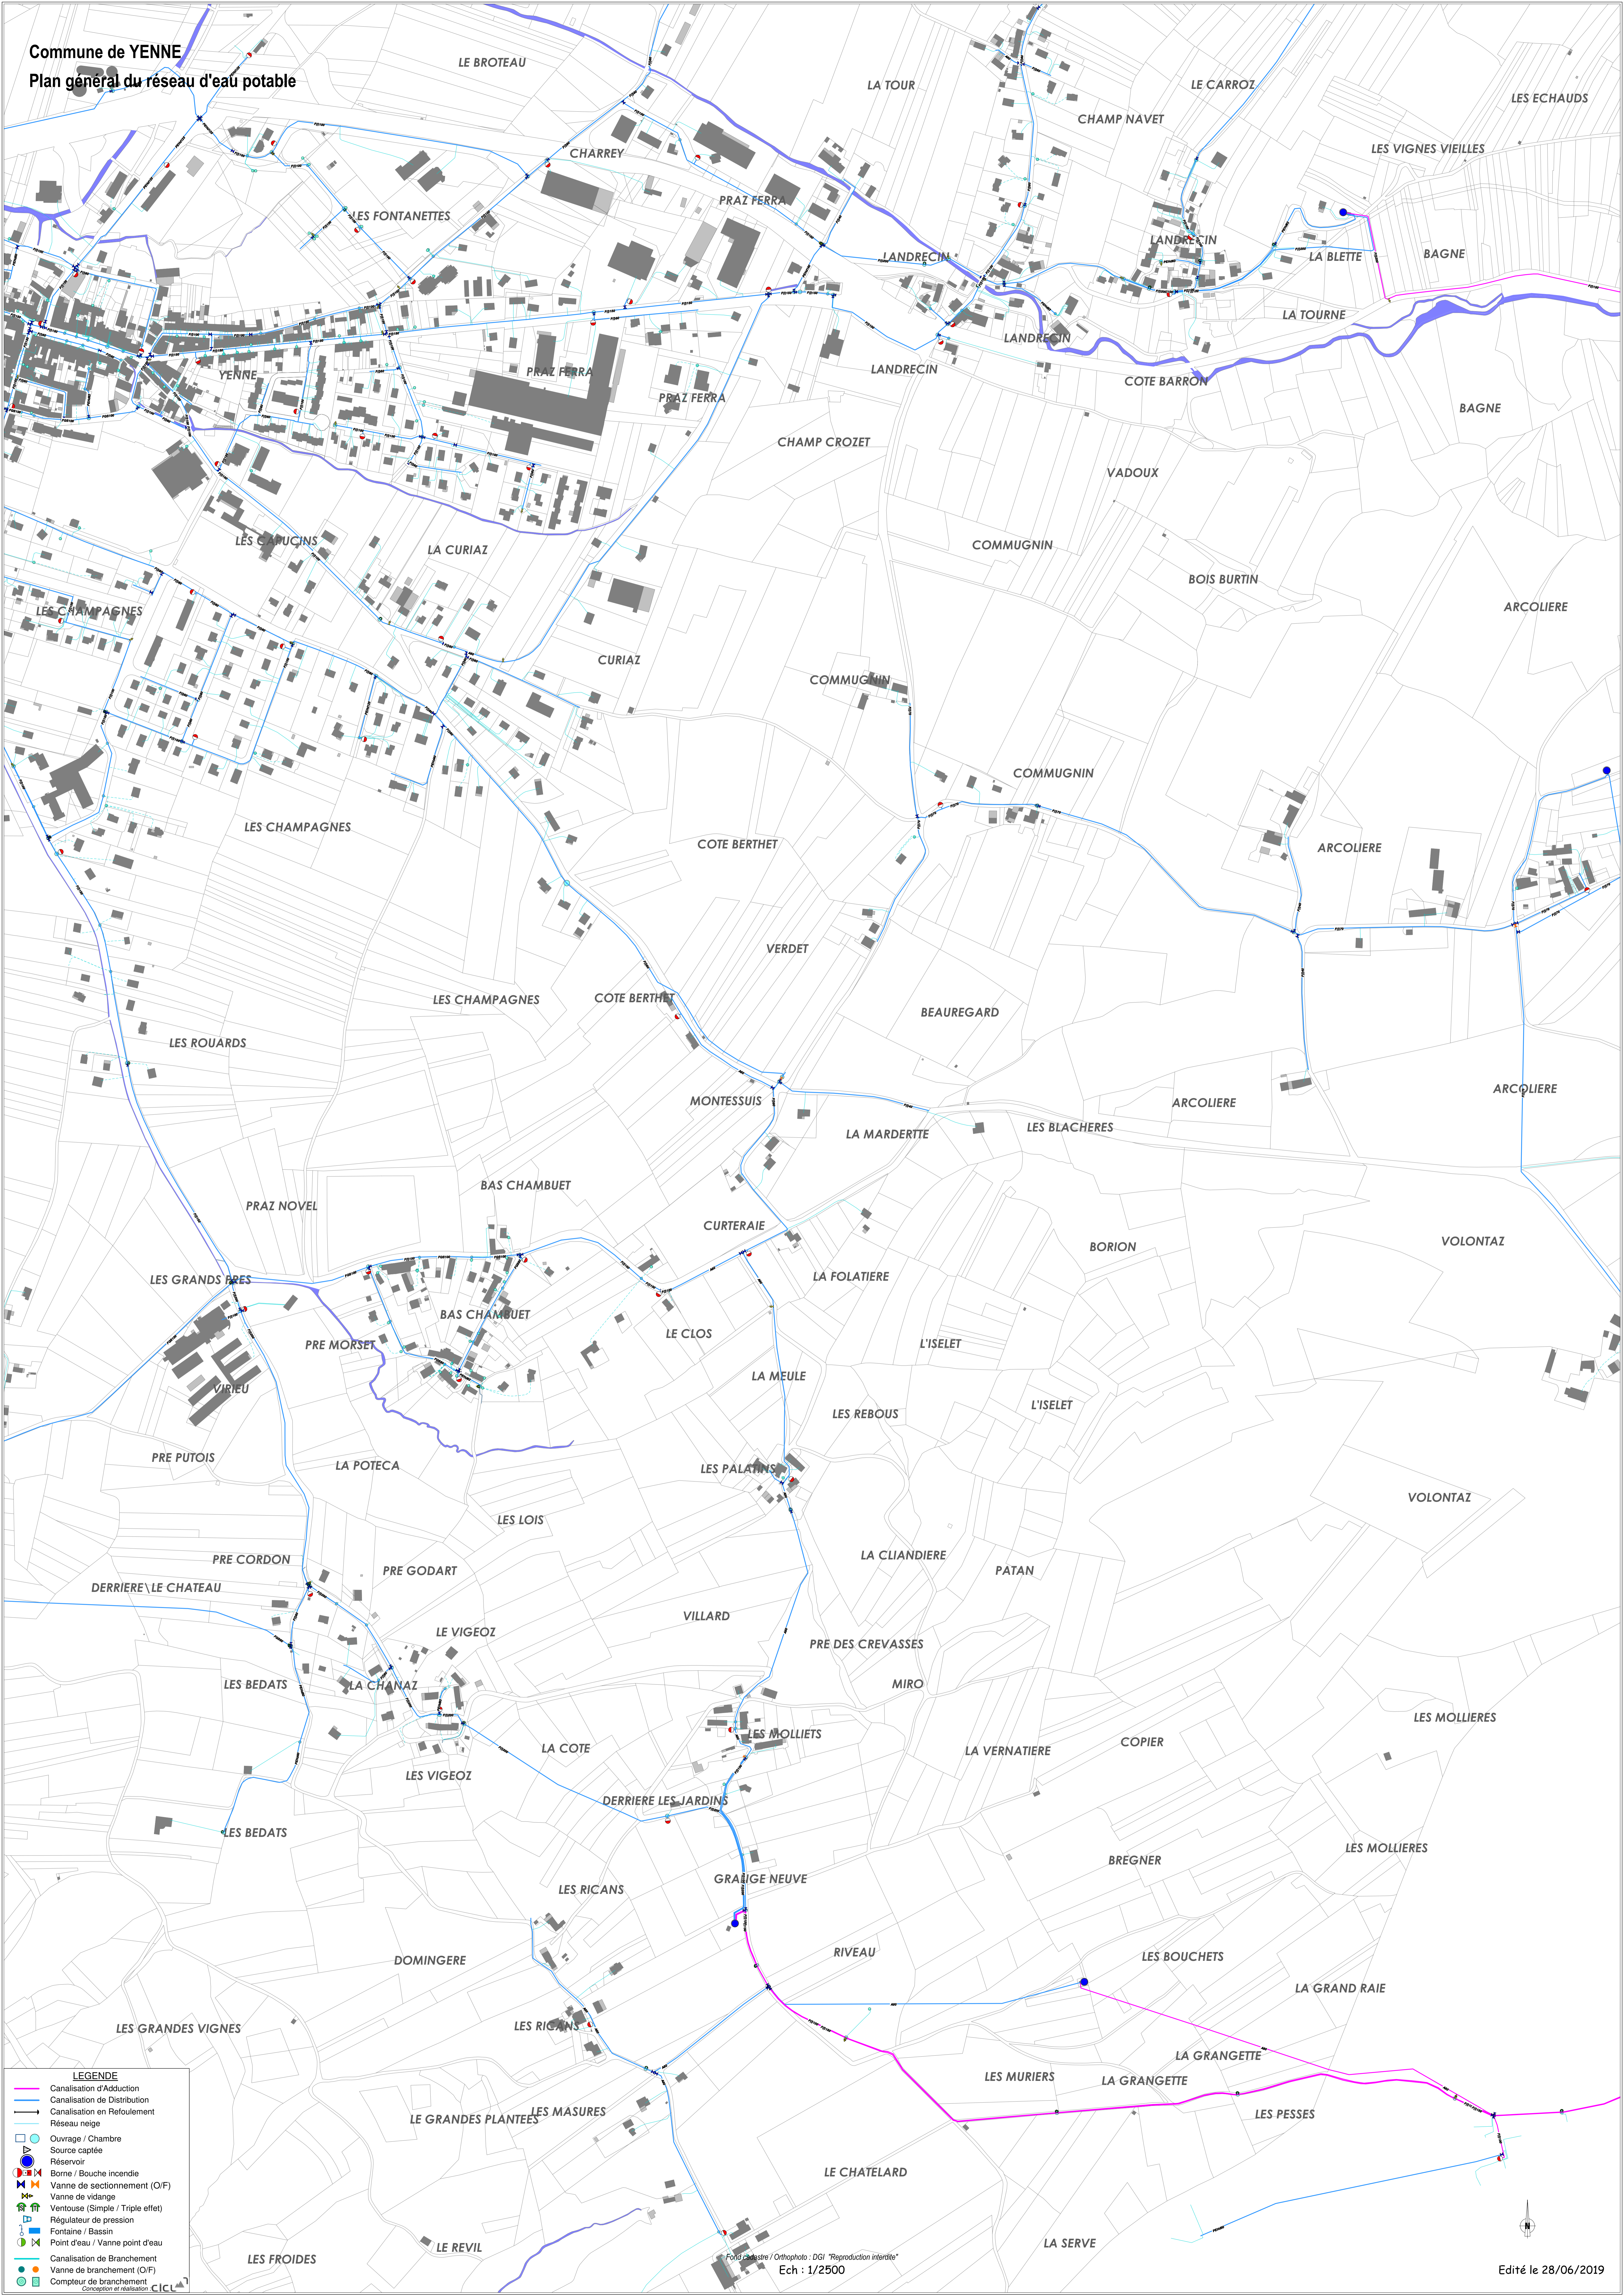

**LEGENDE**

- Canalisat[i]on d'Adduction
- Canalisat[i]on de Distribution
- Canalisat[i]on en Refoulement
- Réseau neige
- Ouvrage / Chambre
- Réservoir
- Source captée
- Borne / Bouche incendie
- ✂ Vanne de sectionnement (O/F)
- ✂ Vanne de vidange
- ✂ Ventouse (Simple / Triple effet)
- ✂ Régulateur de pression
- ✂ Fontaine / Bassin
- ✂ Point d'eau / Vanne point d'eau
- ✂ Canalisat[i]on de Branchement
- ✂ Vanne de branchement (O/F)
- ✂ Compteur de branchement

Point cadastre / Orthophoto : DGI "Reproduction interdite"  
 Ech : 1/2500