


Commune de YENNE
Plan général du réseau d'eau potable

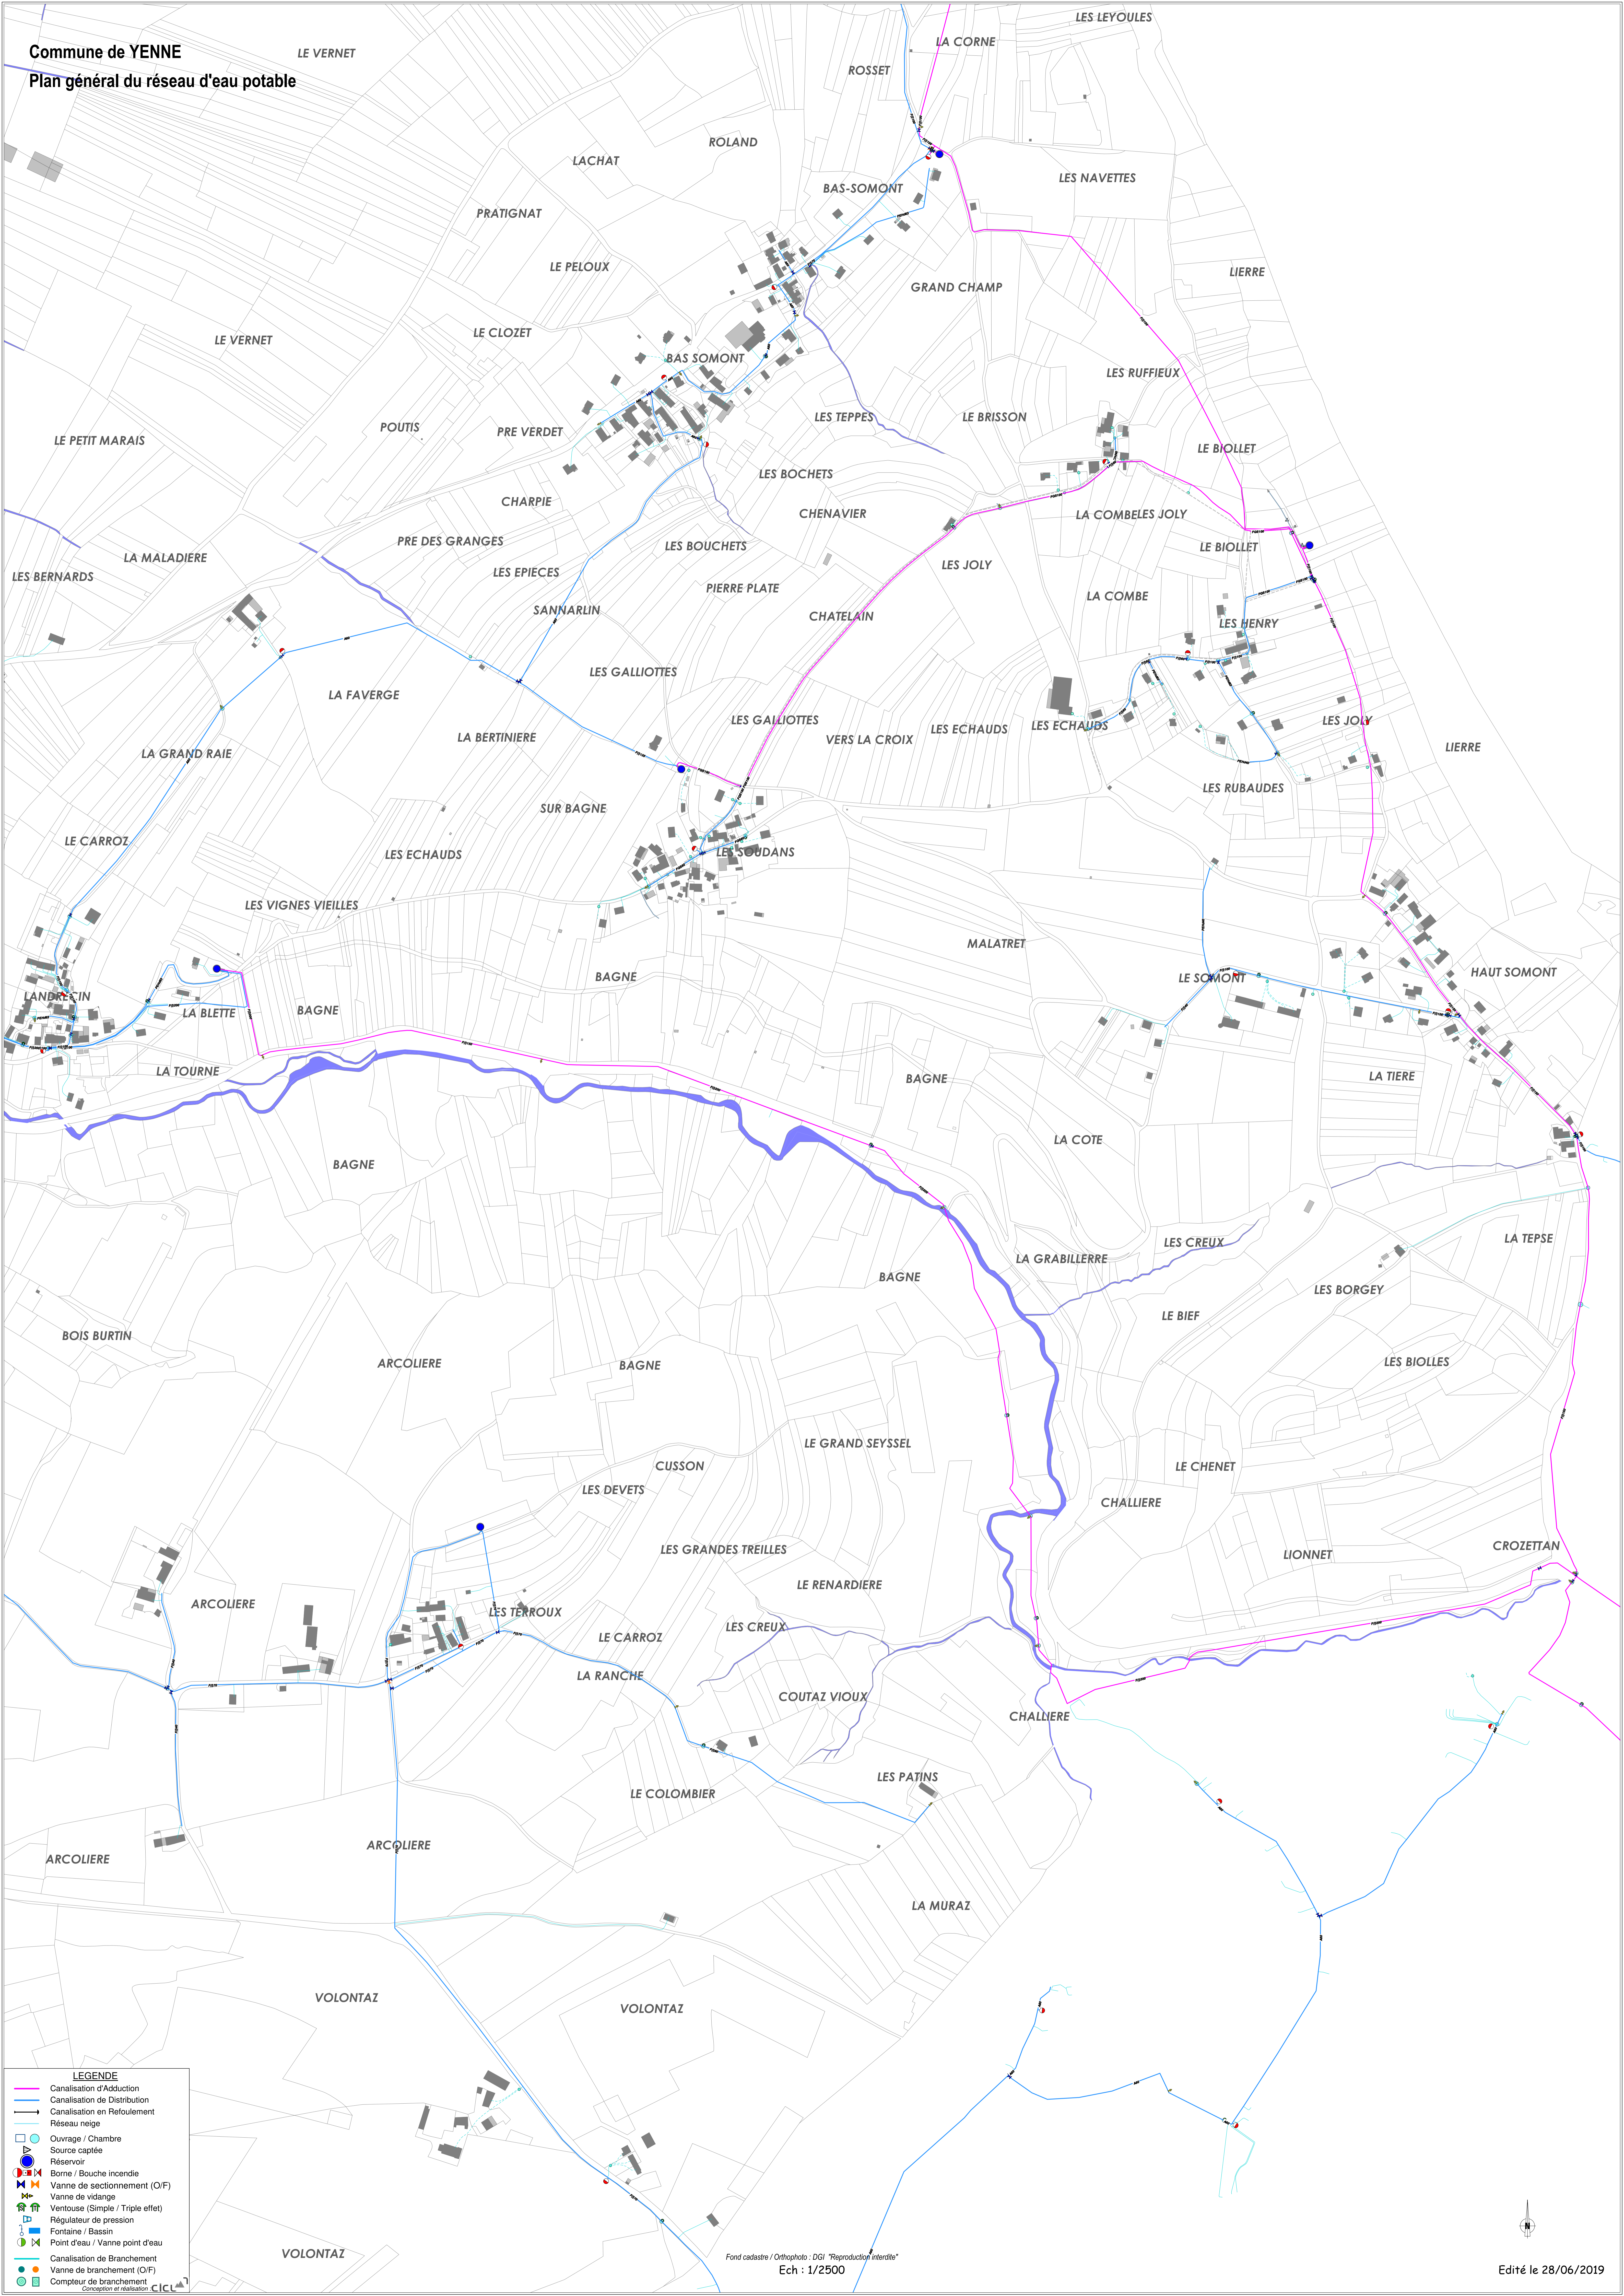

LEGENDE

- Canalisations d'Adduction
- Canalisations de Distribution
- Canalisations en Refoulement
- Réseau neige
- Ouvrage / Chambre
- Source captée
- Réservoir
- Borne / Bouche incendie
- ✂ Vanne de sectionnement (O/F)
- ✂ Vanne de vidange
- ✂ Ventouse (Simple / Triple effet)
- ✂ Régulateur de pression
- ✂ Fontaine / Bassin
- ✂ Point d'eau / Vanne point d'eau
- Canalisations de Branchement
- ✂ Vanne de branchement (O/F)
- ✂ Compteur de branchement

Fond cadastre / Orthophoto : DGI "Reproduction interdite"
 Ech : 1/2500