


Commune de YENNE
Plan général du réseau d'eau potable

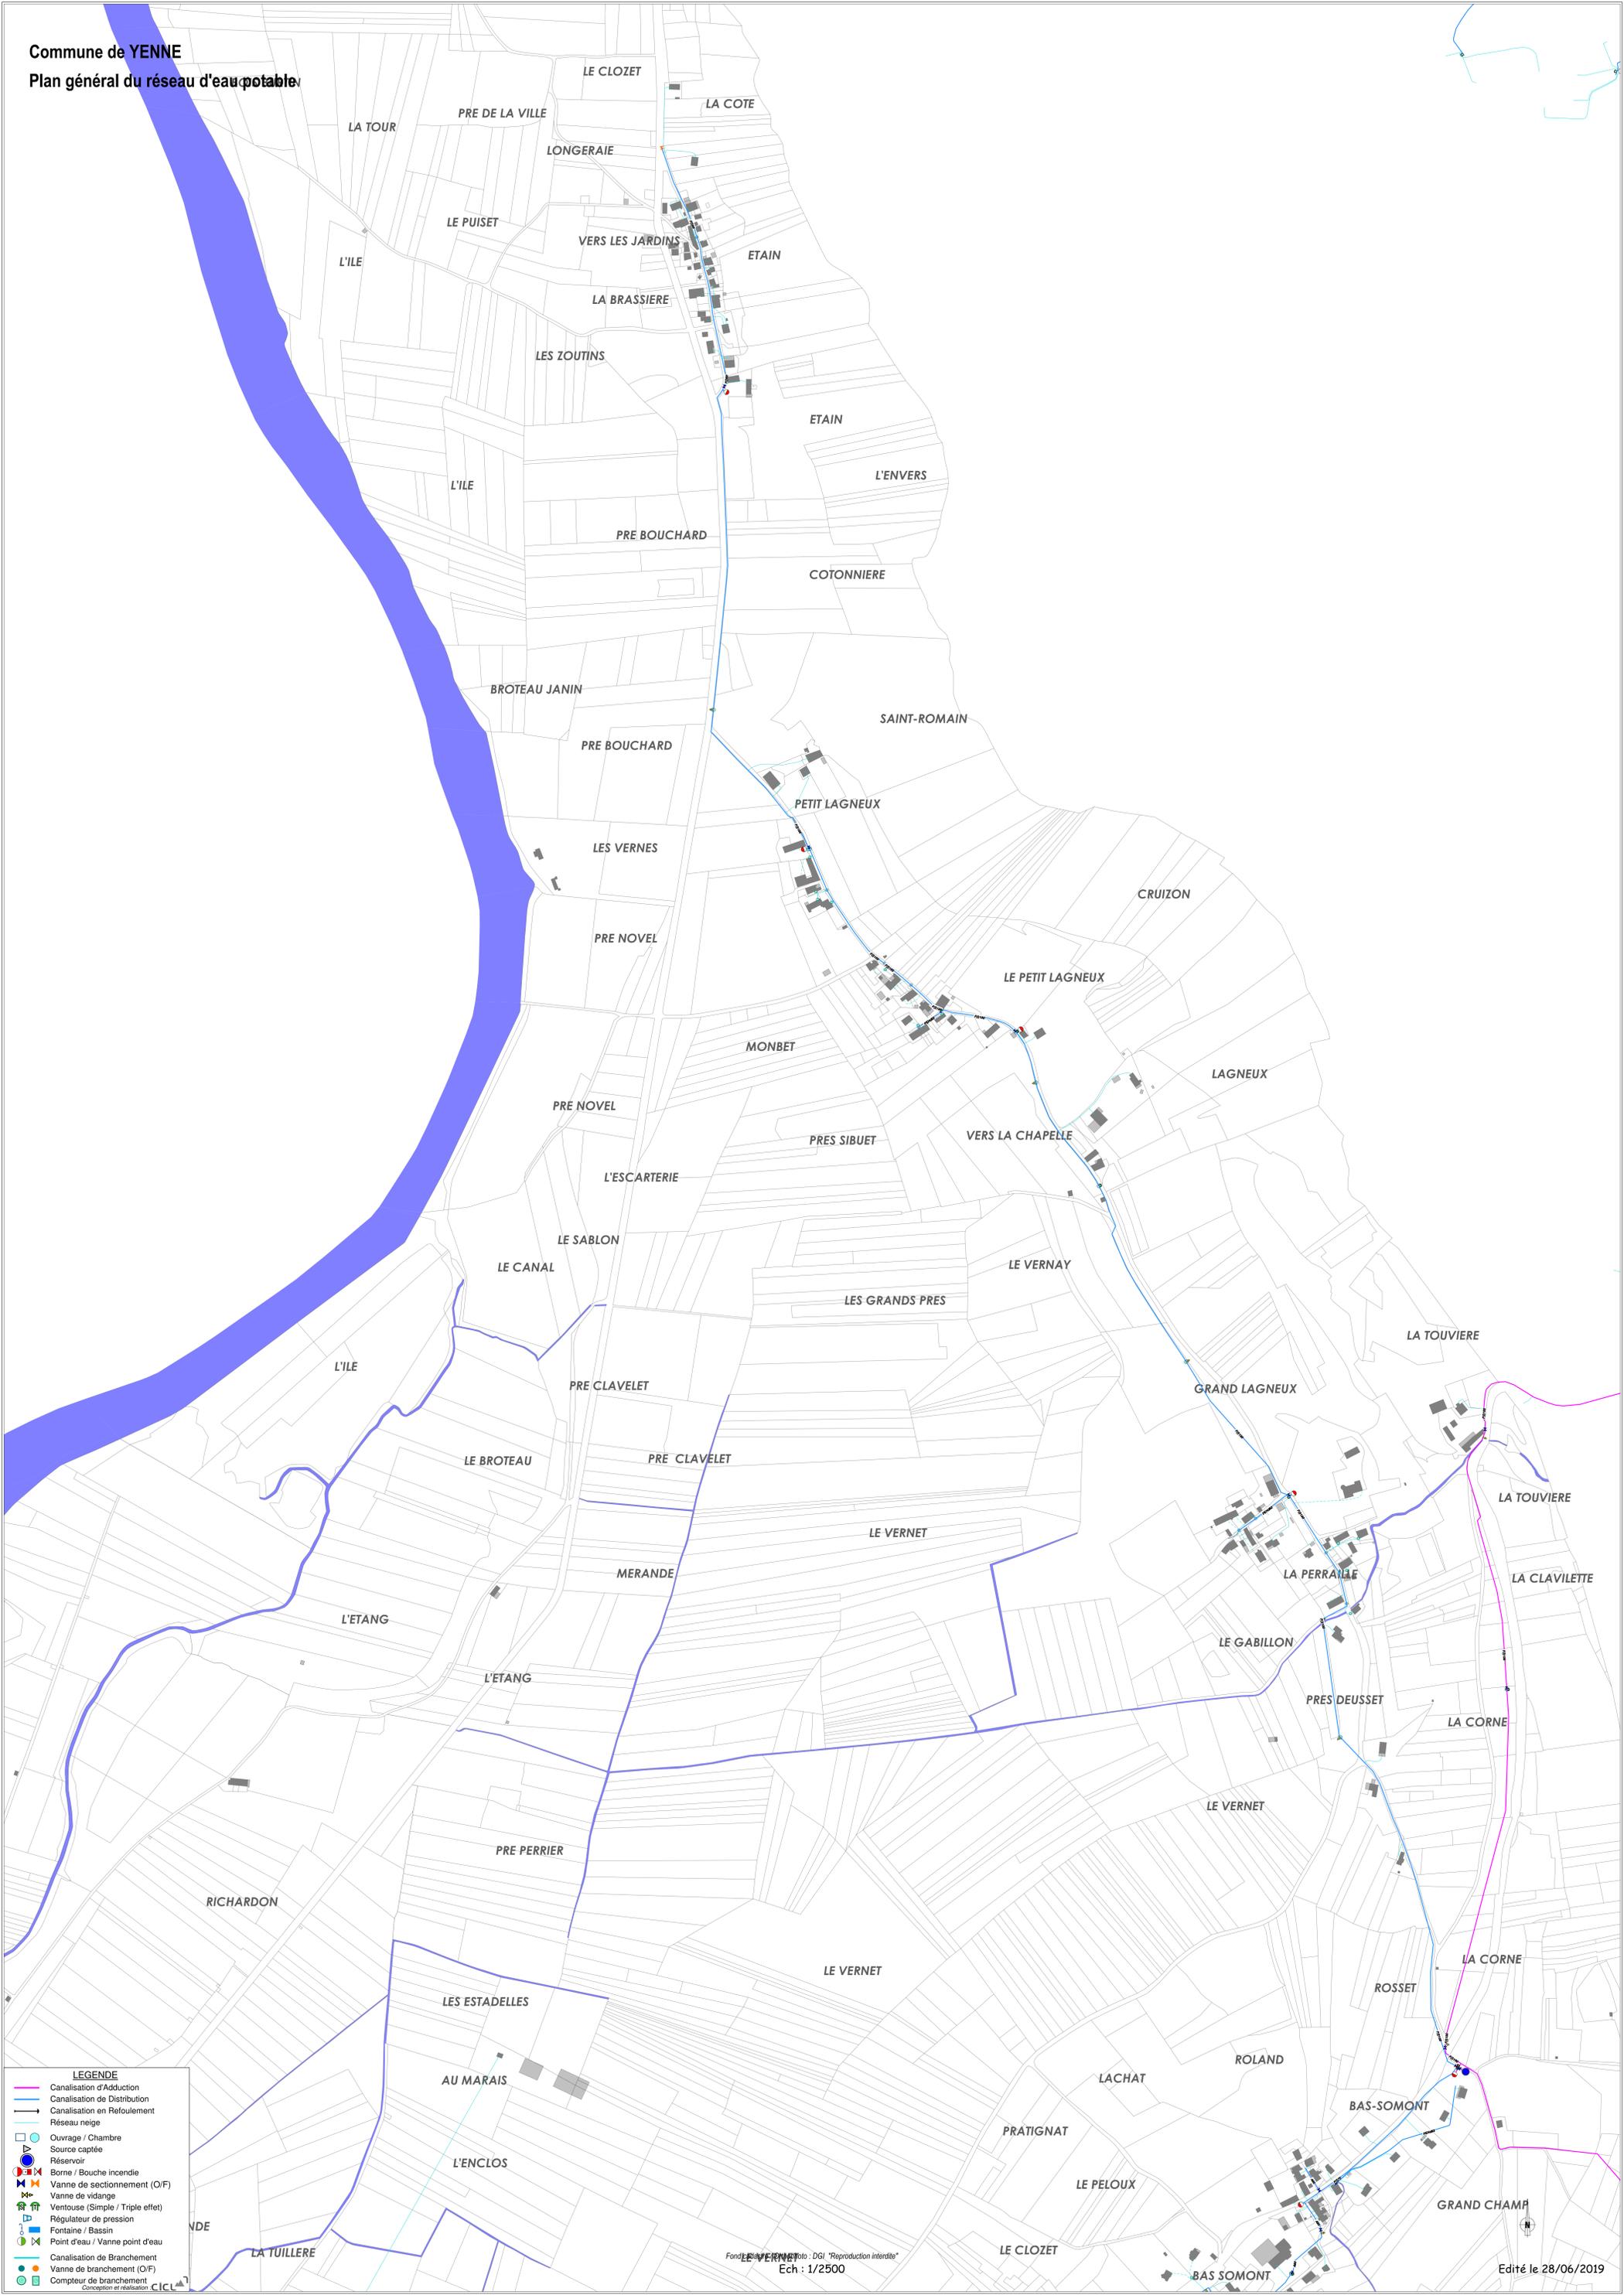

LEGENDE

- Canalisation d'Adduction
- Canalisation de Distribution
- Canalisation en Refoulement
- Réseau neige
- Ouvrage / Chambre
- Réservoir
- Source captée
- Borne / Bouche incendie
- Vanne de sectionnement (O/F)
- Vanne de vidange
- Ventouse (Simple / Triple effet)
- Régulateur de pression
- Fontaine / Bassin
- Point d'eau / Vanne point d'eau
- Canalisation de Branchement
- Vanne de branchement (O/F)
- Compteur de branchement